
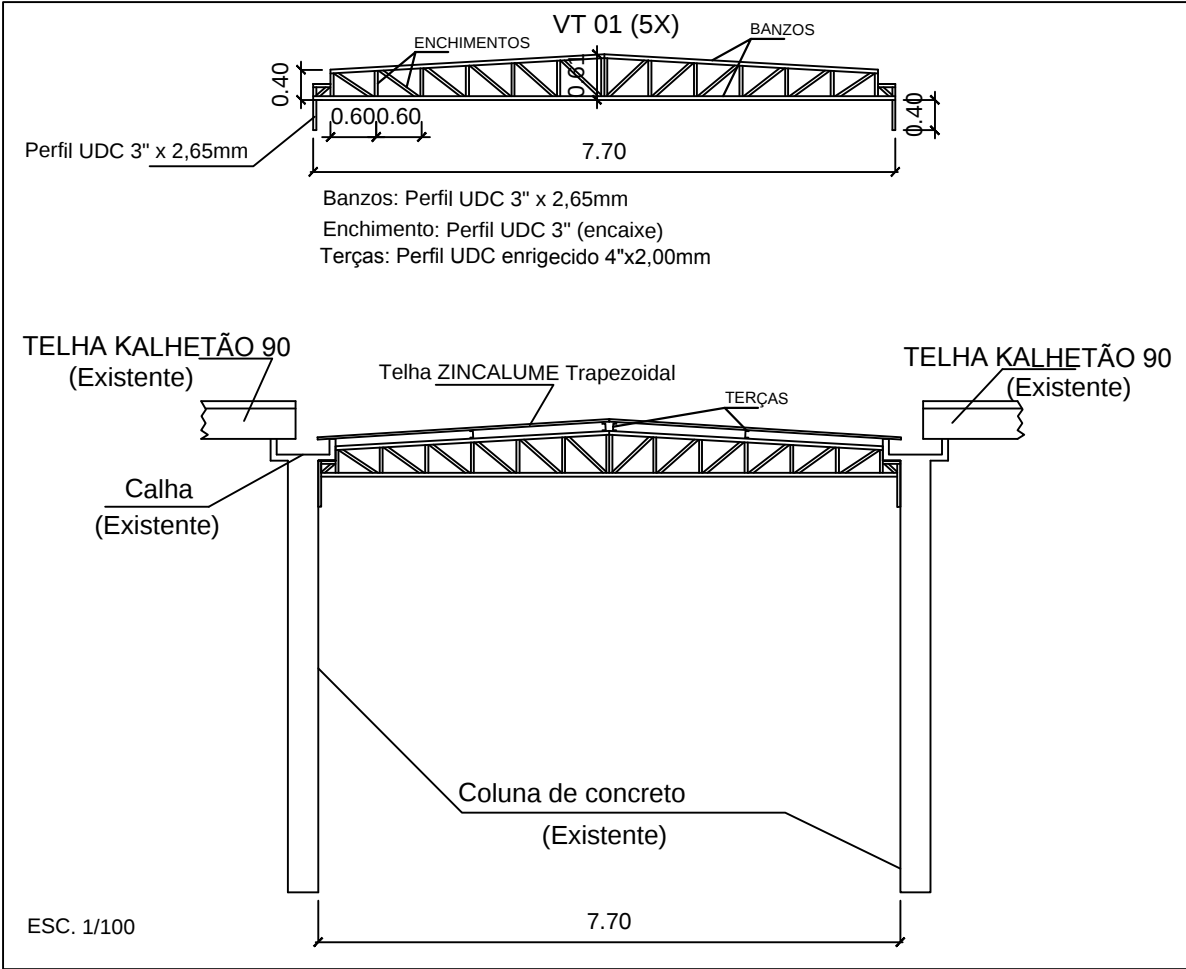
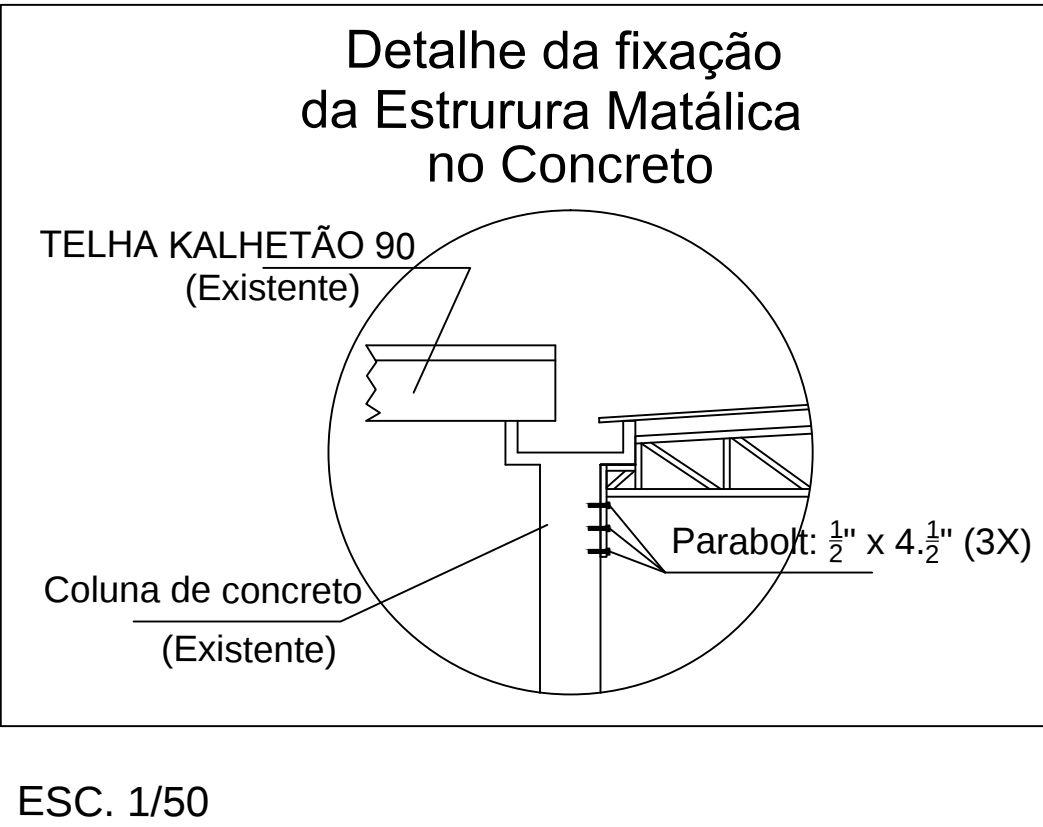


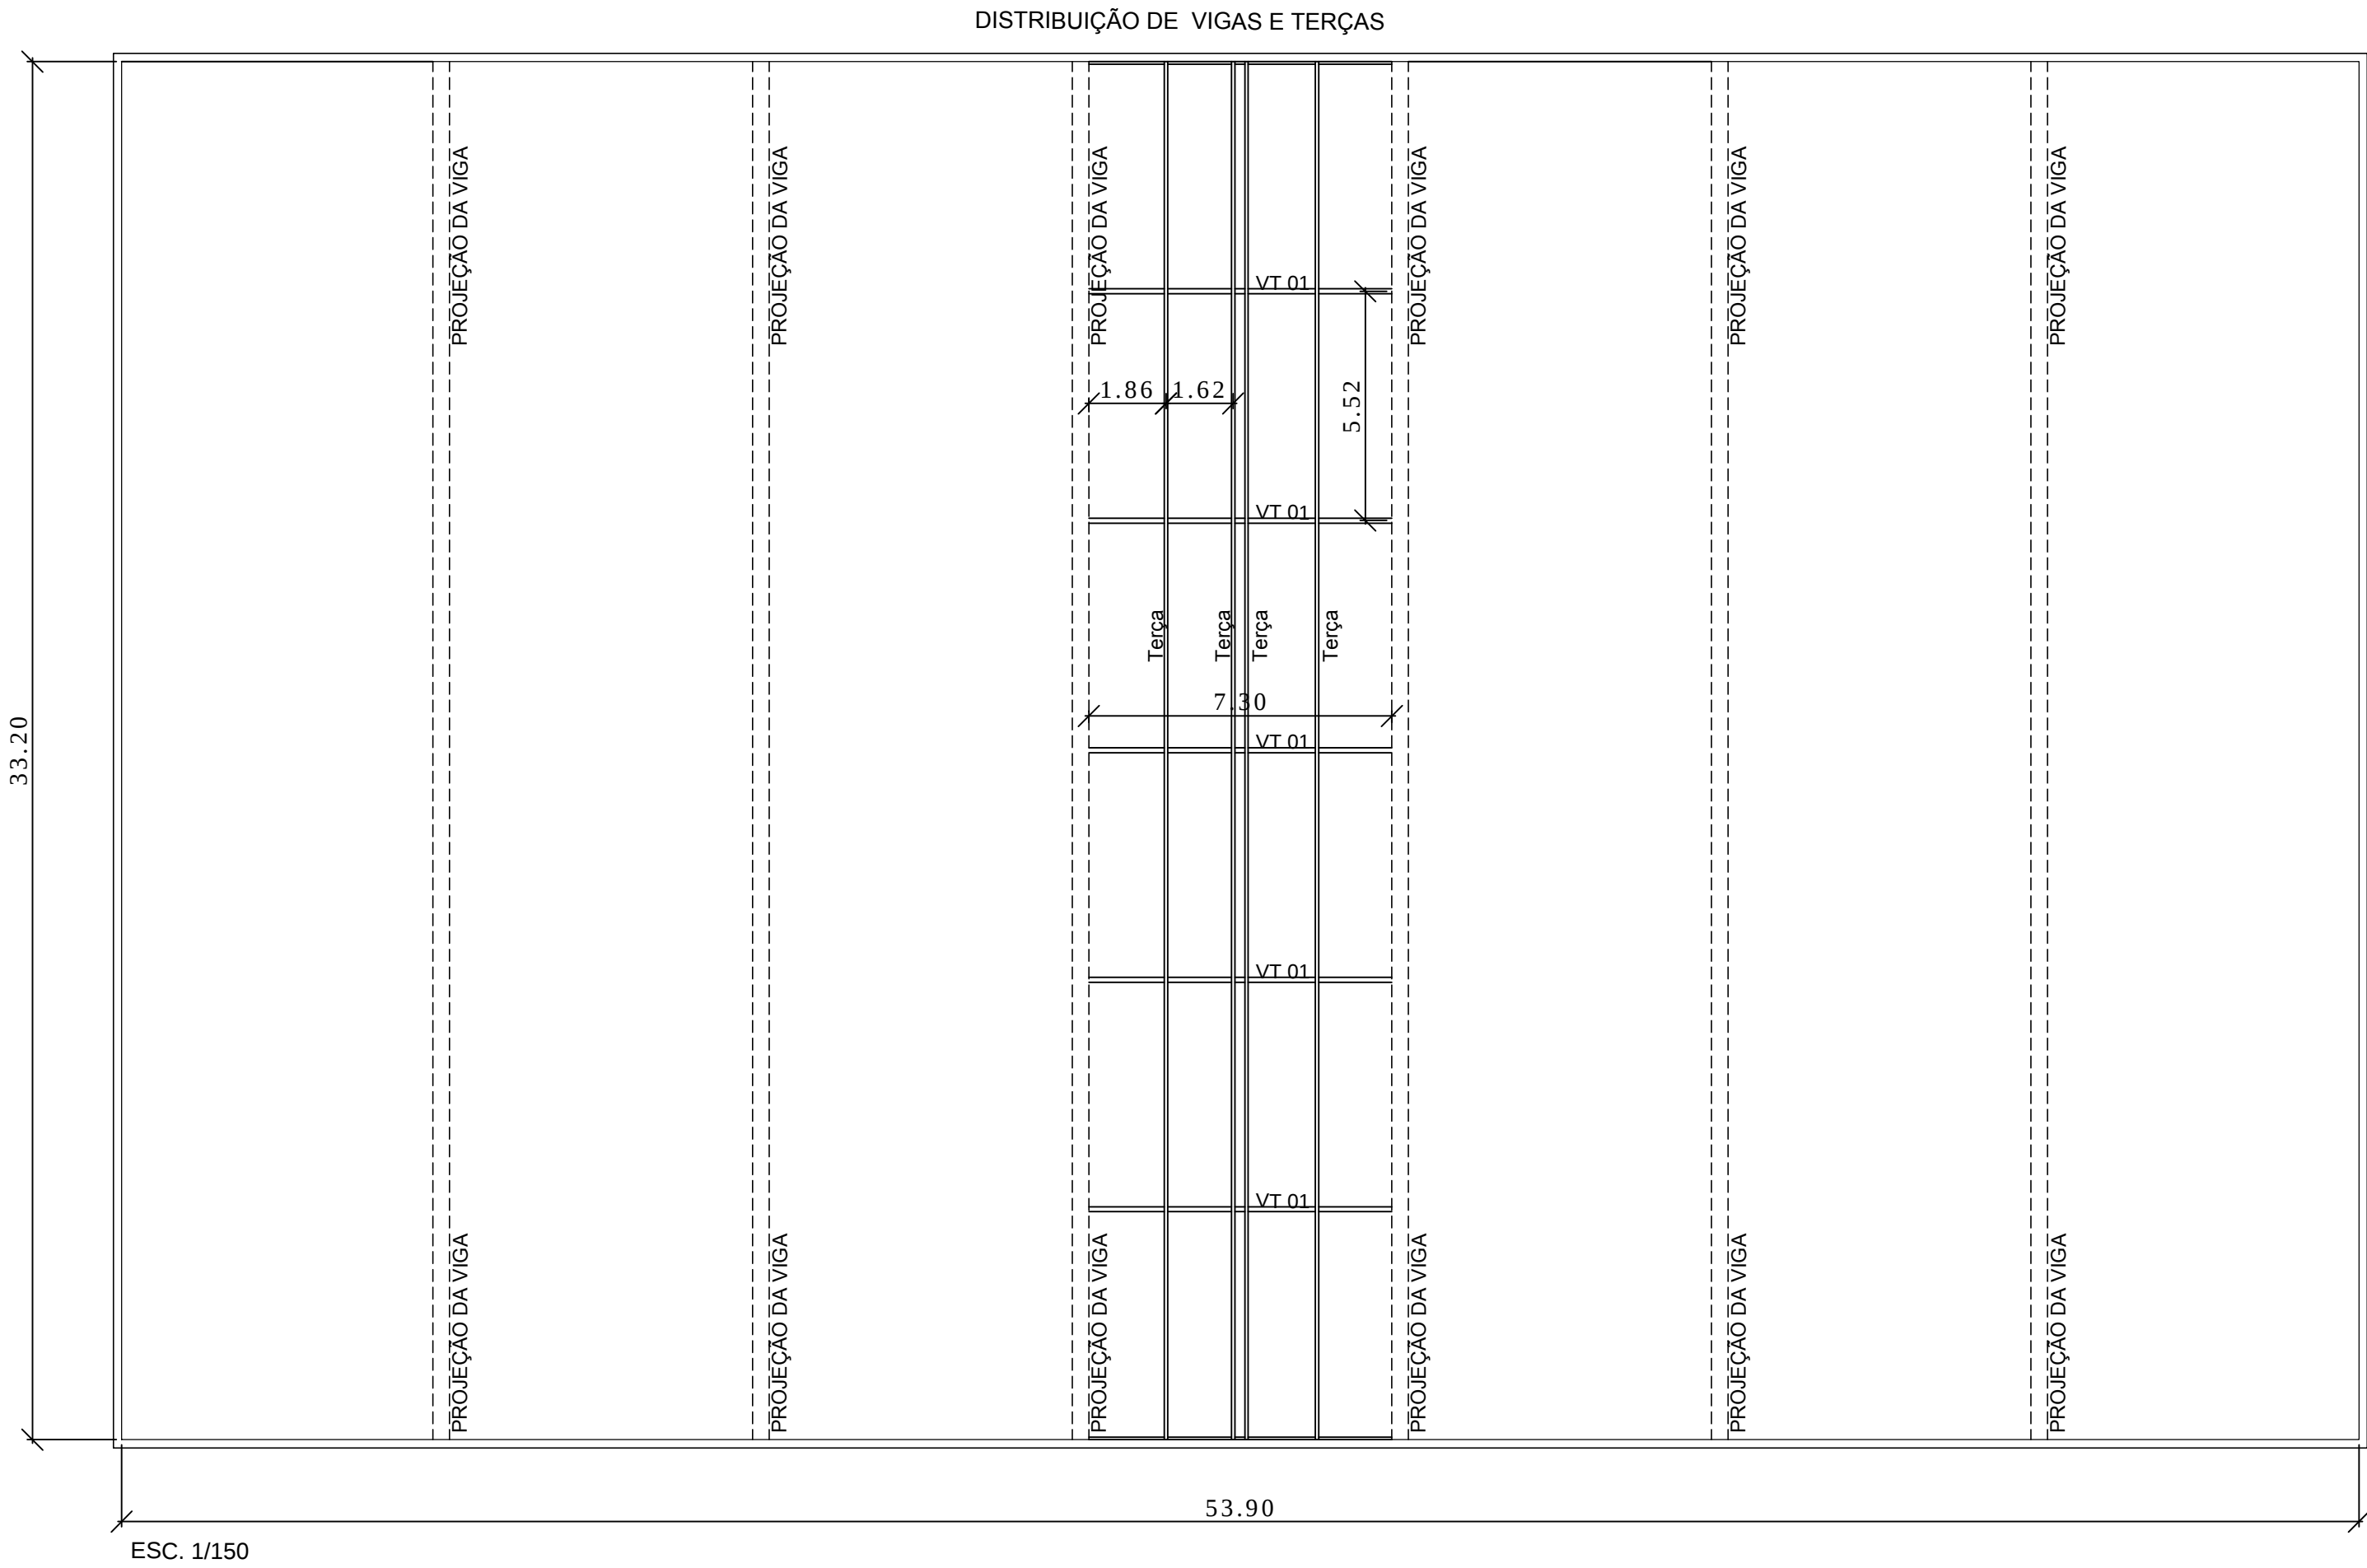

ASS. PROPRIETÁRIO:			
ASS. RESPON. TÉCNICO:			
LOCAL: SOUSA/PB			
CONTRATANTE: PREFEITURA MUNICIPAL DE SOUSA			
PROJETO: JÔNATAS JOSÉ MOREIRA PESSOA		CREA: 1610363370	
DESENHO: Disposição e Detalhamento de Vigas e Terças		DATA: Outubro/2021	ESCALAS: Indicados
		FOLHA: A2	PRANCHA: ÚNICA