



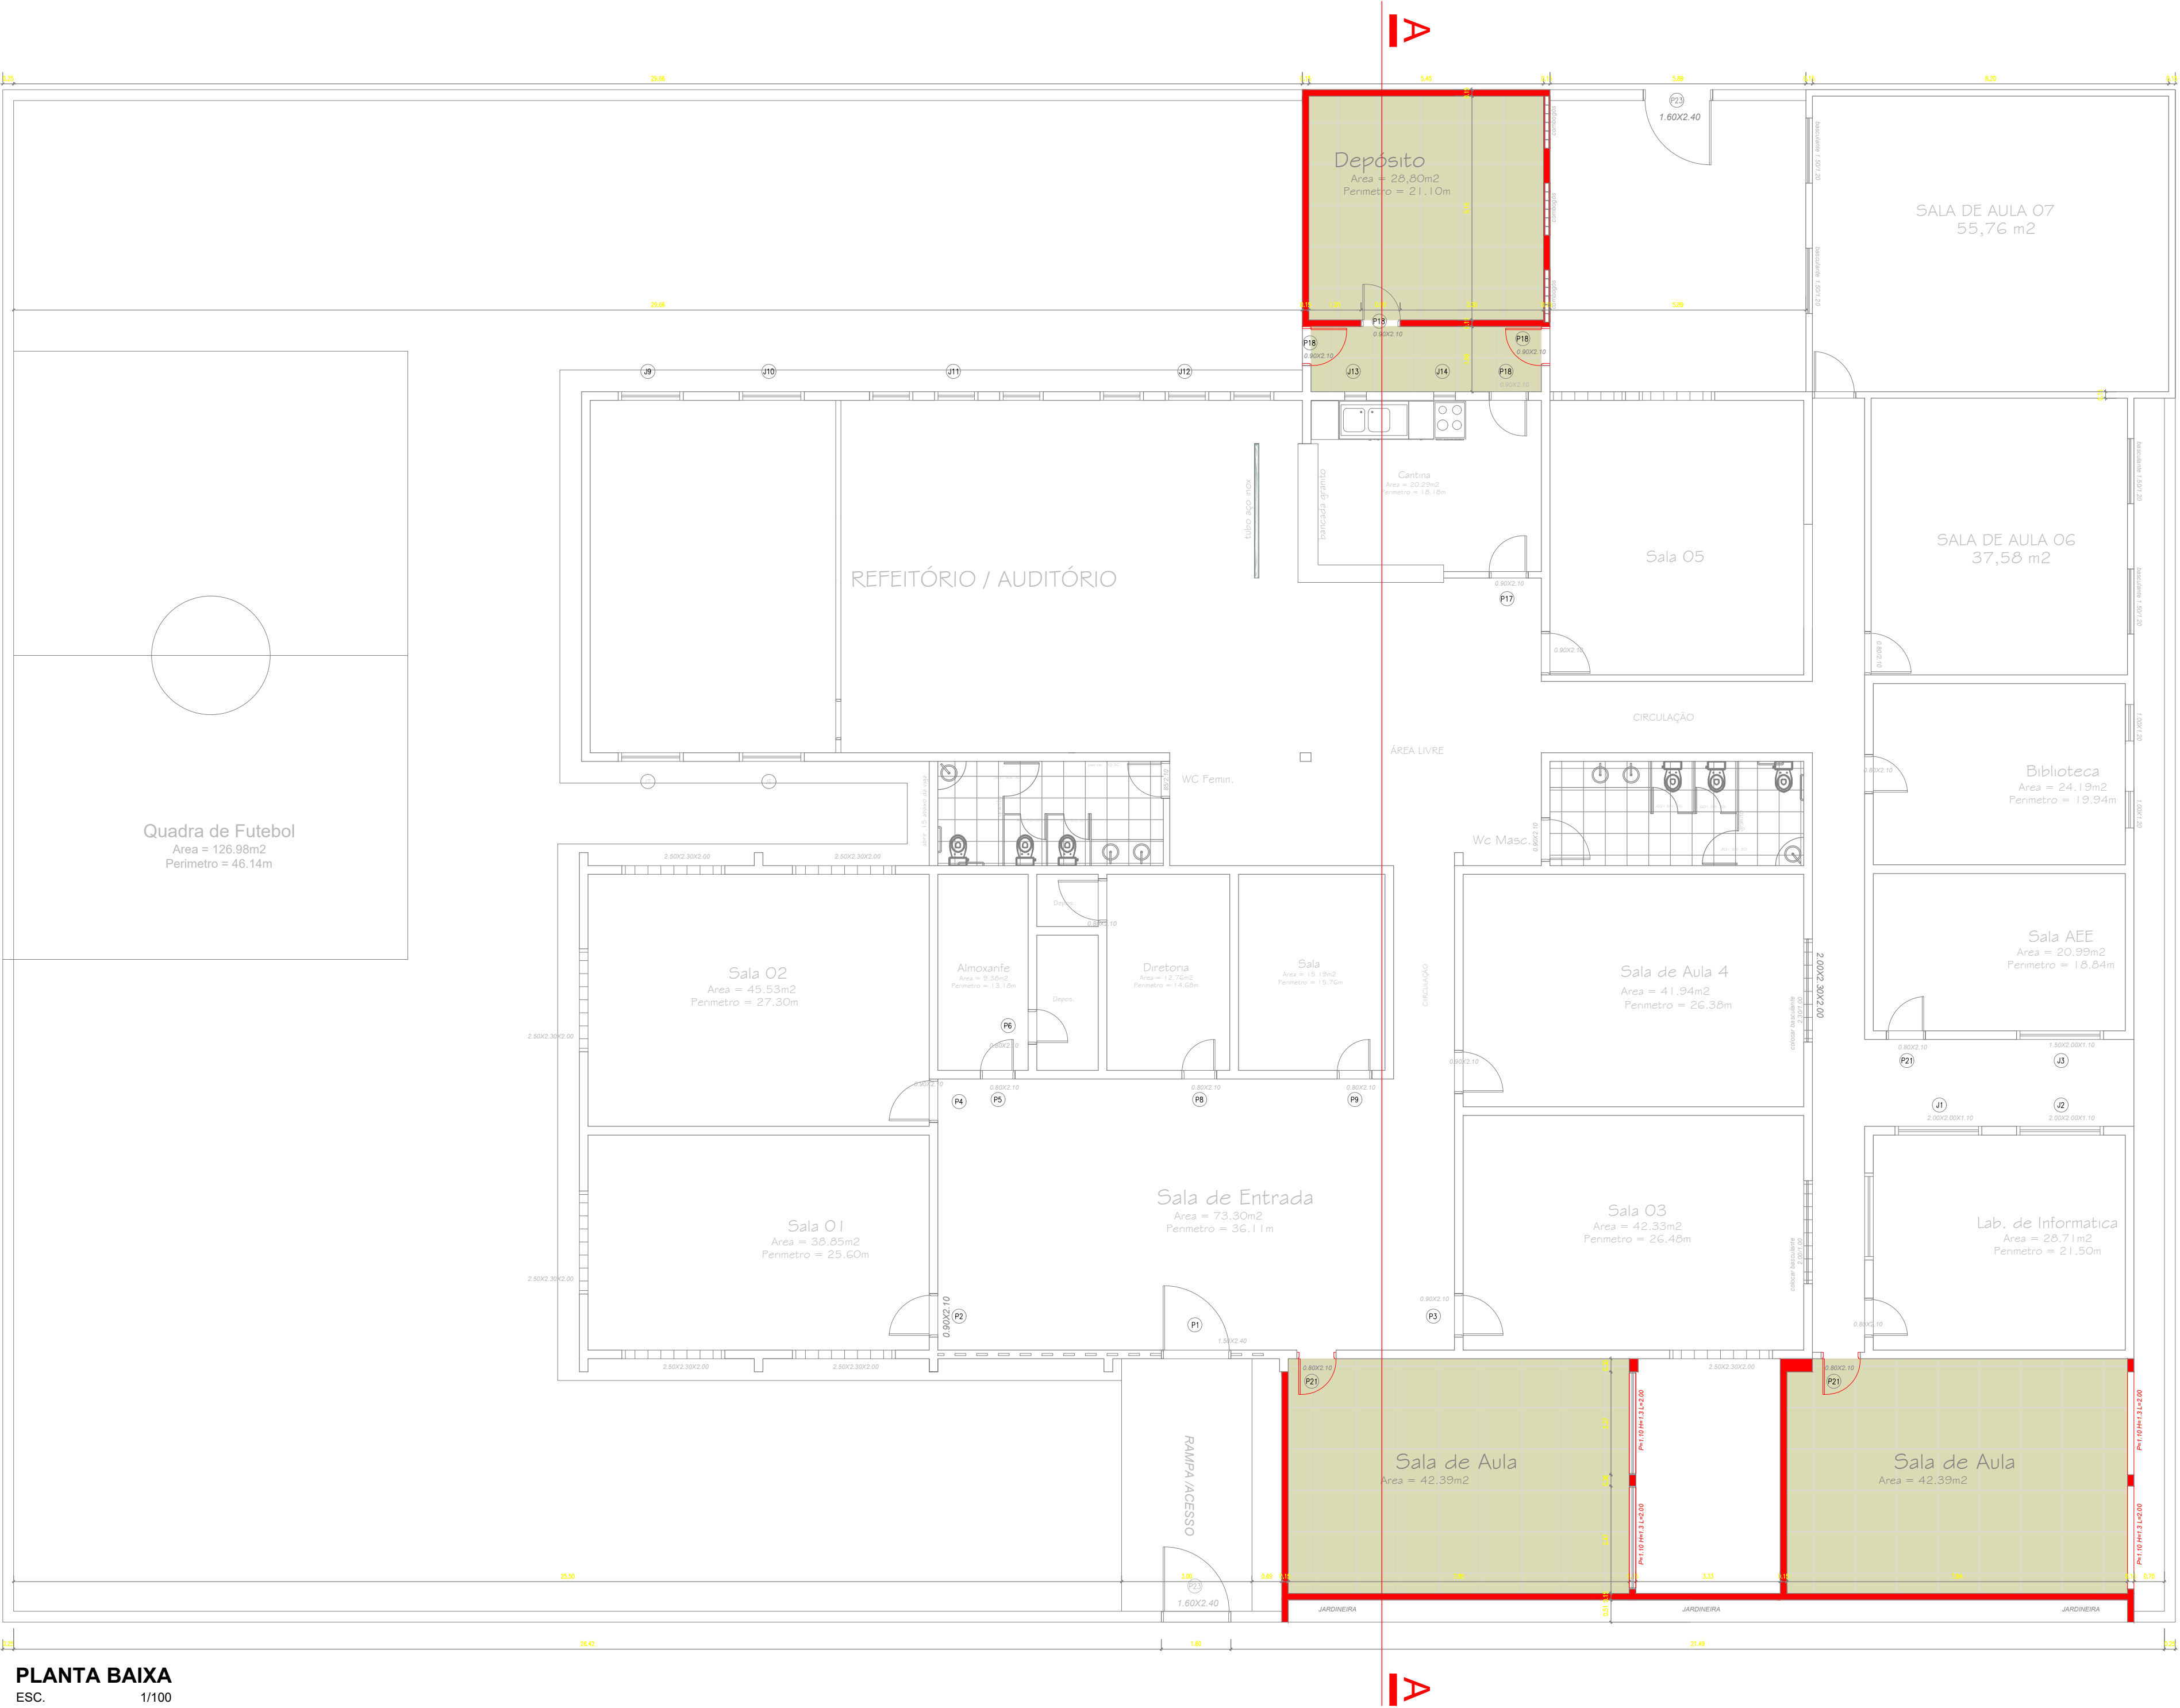

PLANTA BAIXA
ESC. 1/100

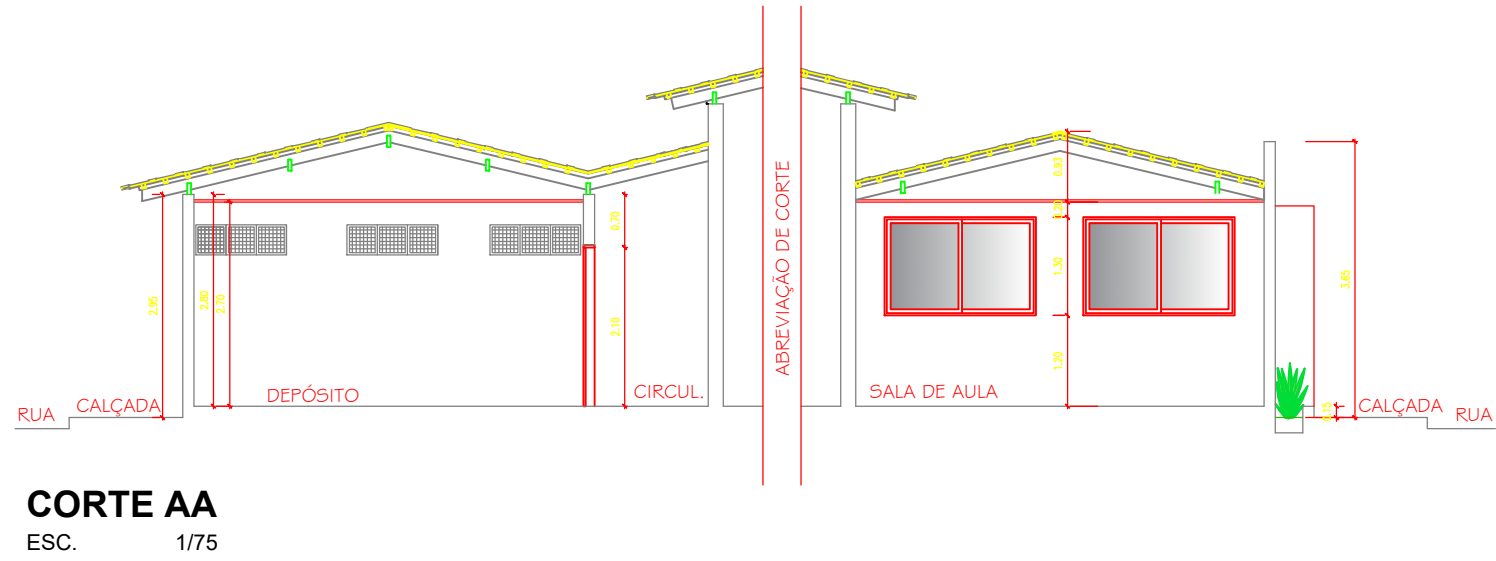

LEGENDA:

— existente

— construir

PROPRIETÁRIO: PREFEITURA MUNICIPAL DE SOUSA - PB

PROJETO:

CONSTRUÇÃO:

FOLHA 01/01

PROJETO: AMPLIAÇÃO DA ESCOLA RÔMULO PIRES NO MUNICÍPIO DE SOUSA - PB

CONCEDENTE: PREFEITURA MUNICIPAL DE SOUSA

CONVENIENTE: MUNICÍPIO DE SOUSA - PB

LOCALIDADE: SOUSA - PB

DESENHO	DATA	RESPONSÁVEL	RUBRICA	DADOS
CÓPIA	09/2022	LINCOLN CARTAXO		
VISTO				

ESCALA	DESENHOS	CONVÊNIO
INDICADA	Projeto Arquitetônico	RECURSO PRÓPRIO
		REVISÃO
		ARQUIVO

Aprovações: