


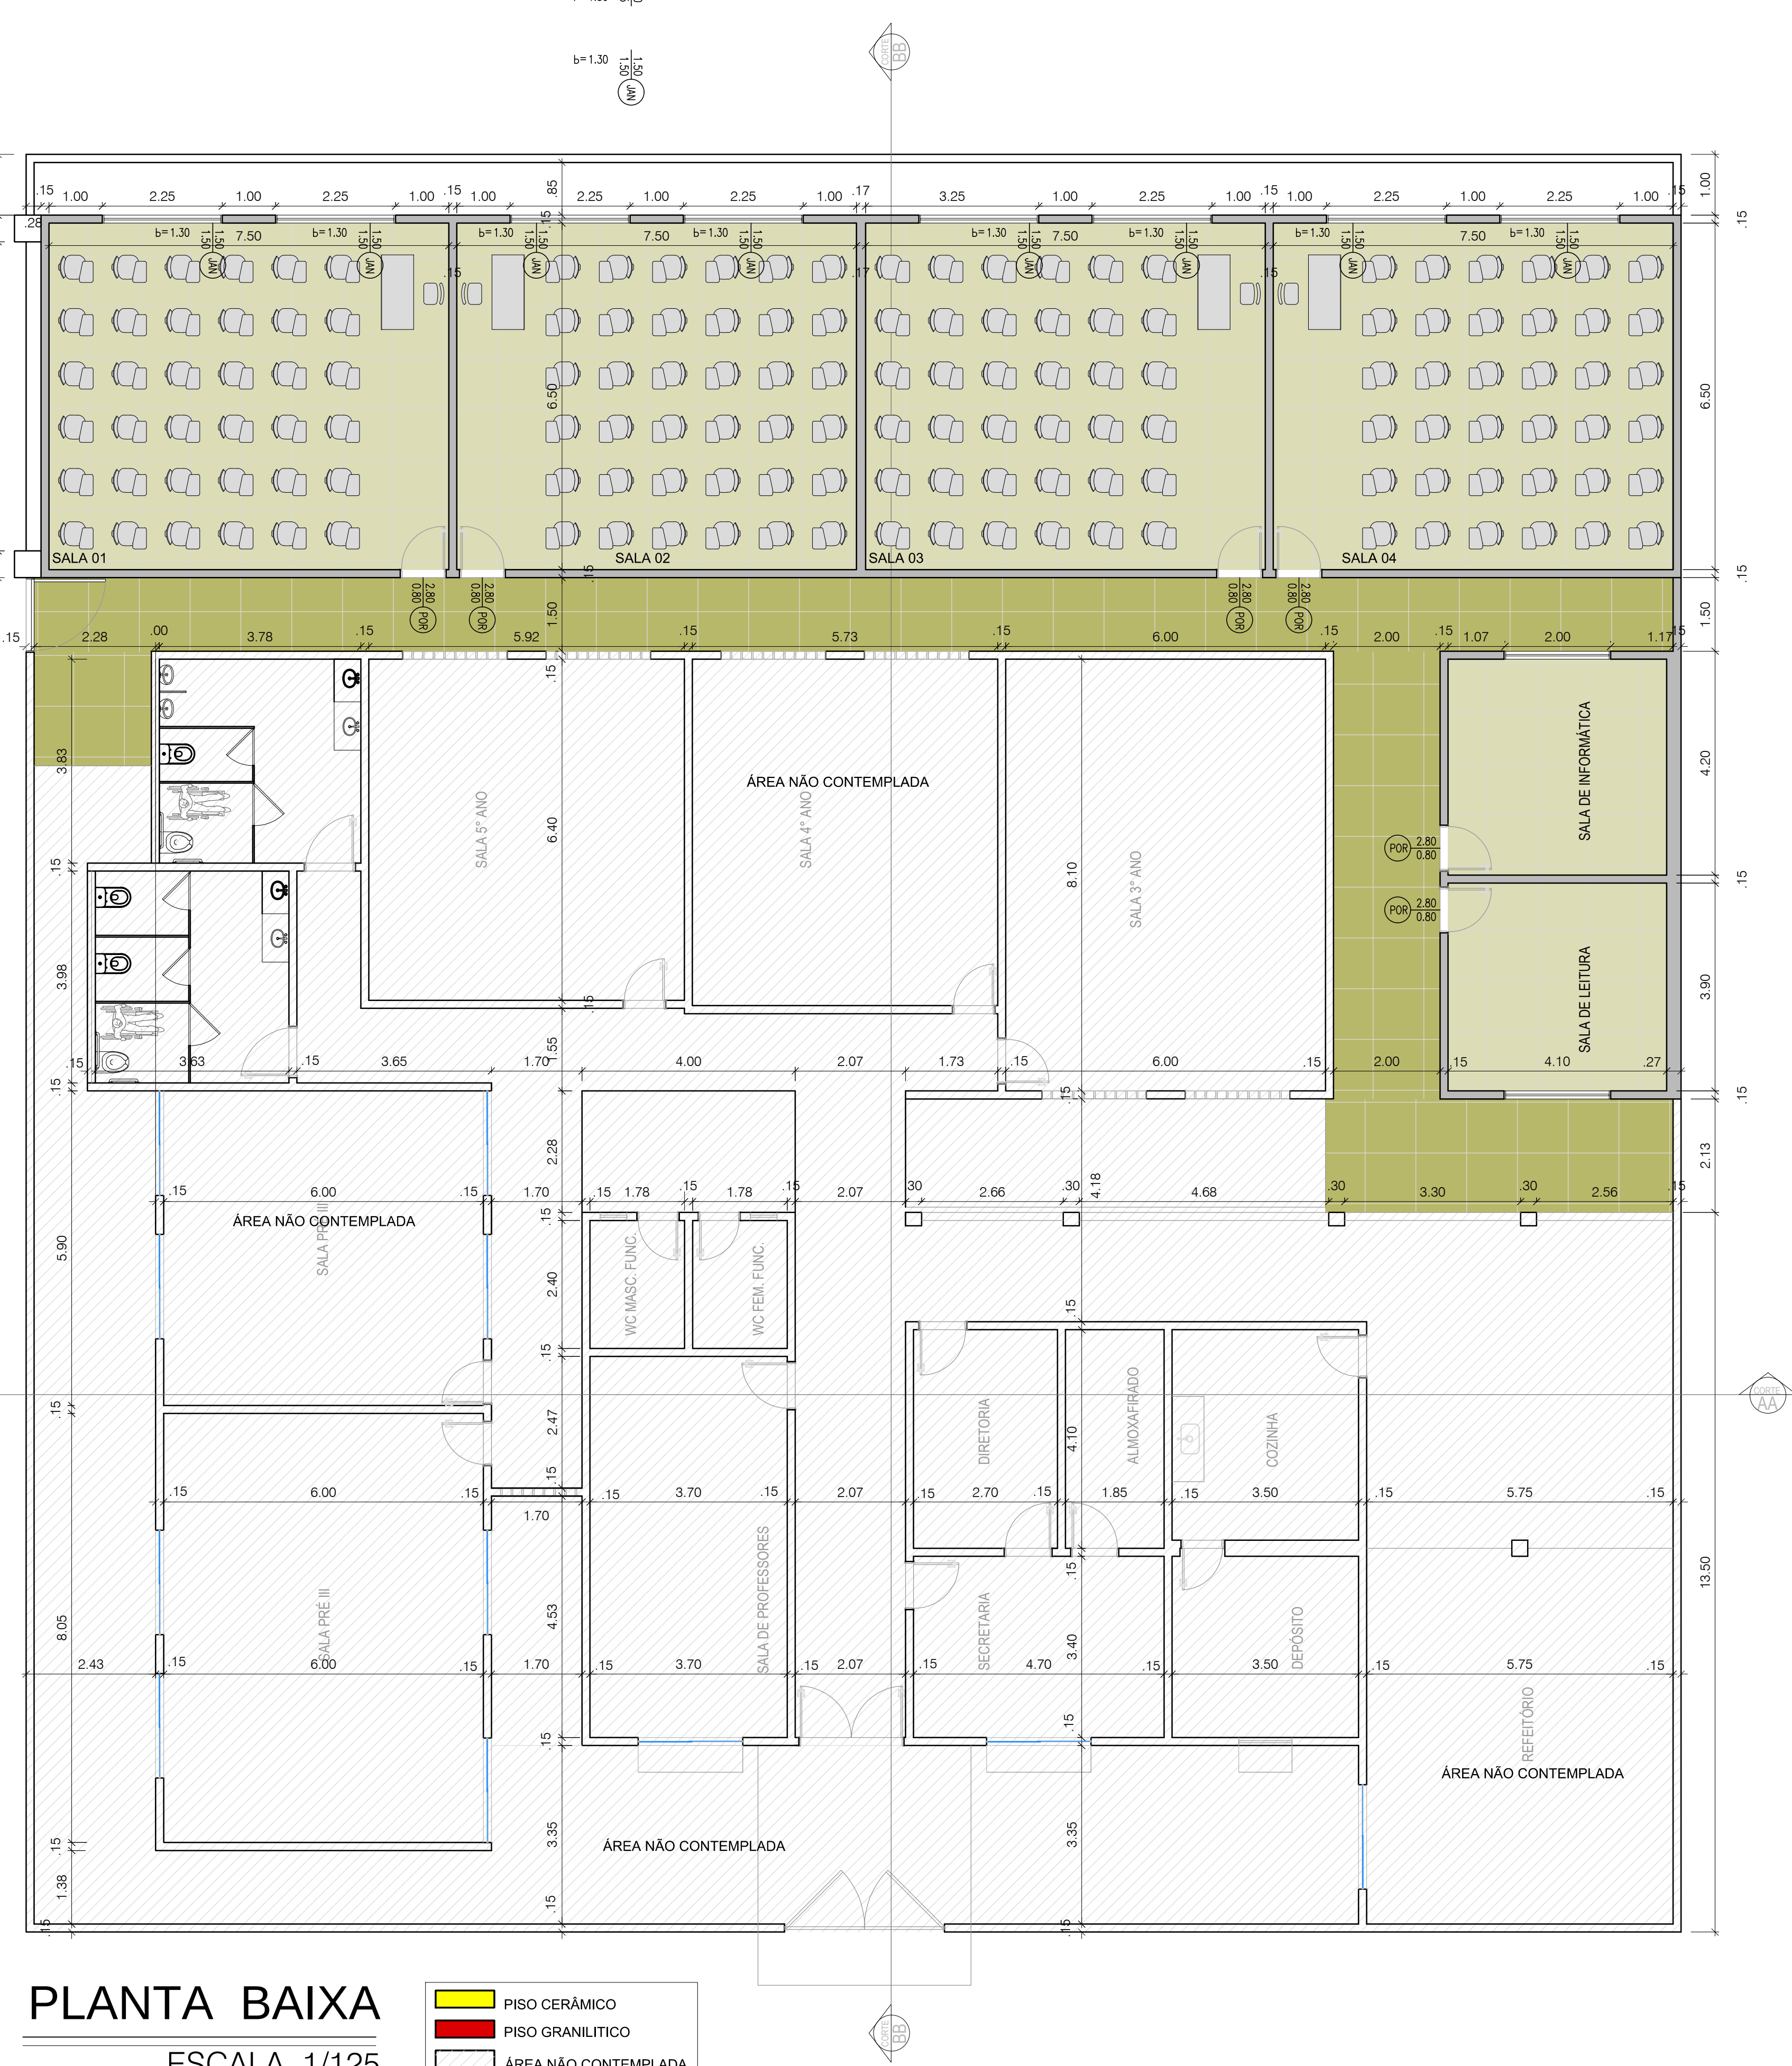

CONSTRUÇÃO

PLANTA BAIXA - CONSTRUIR E DEMOLIR
PLANTA BAIXA



É proibido na forma da Lei Nº 5988, Al. 184 do código penal a reprodução total ou parcial deste desenho, bem como sua comunicação a terceiros sem a prévia autorização do responsável técnico.