



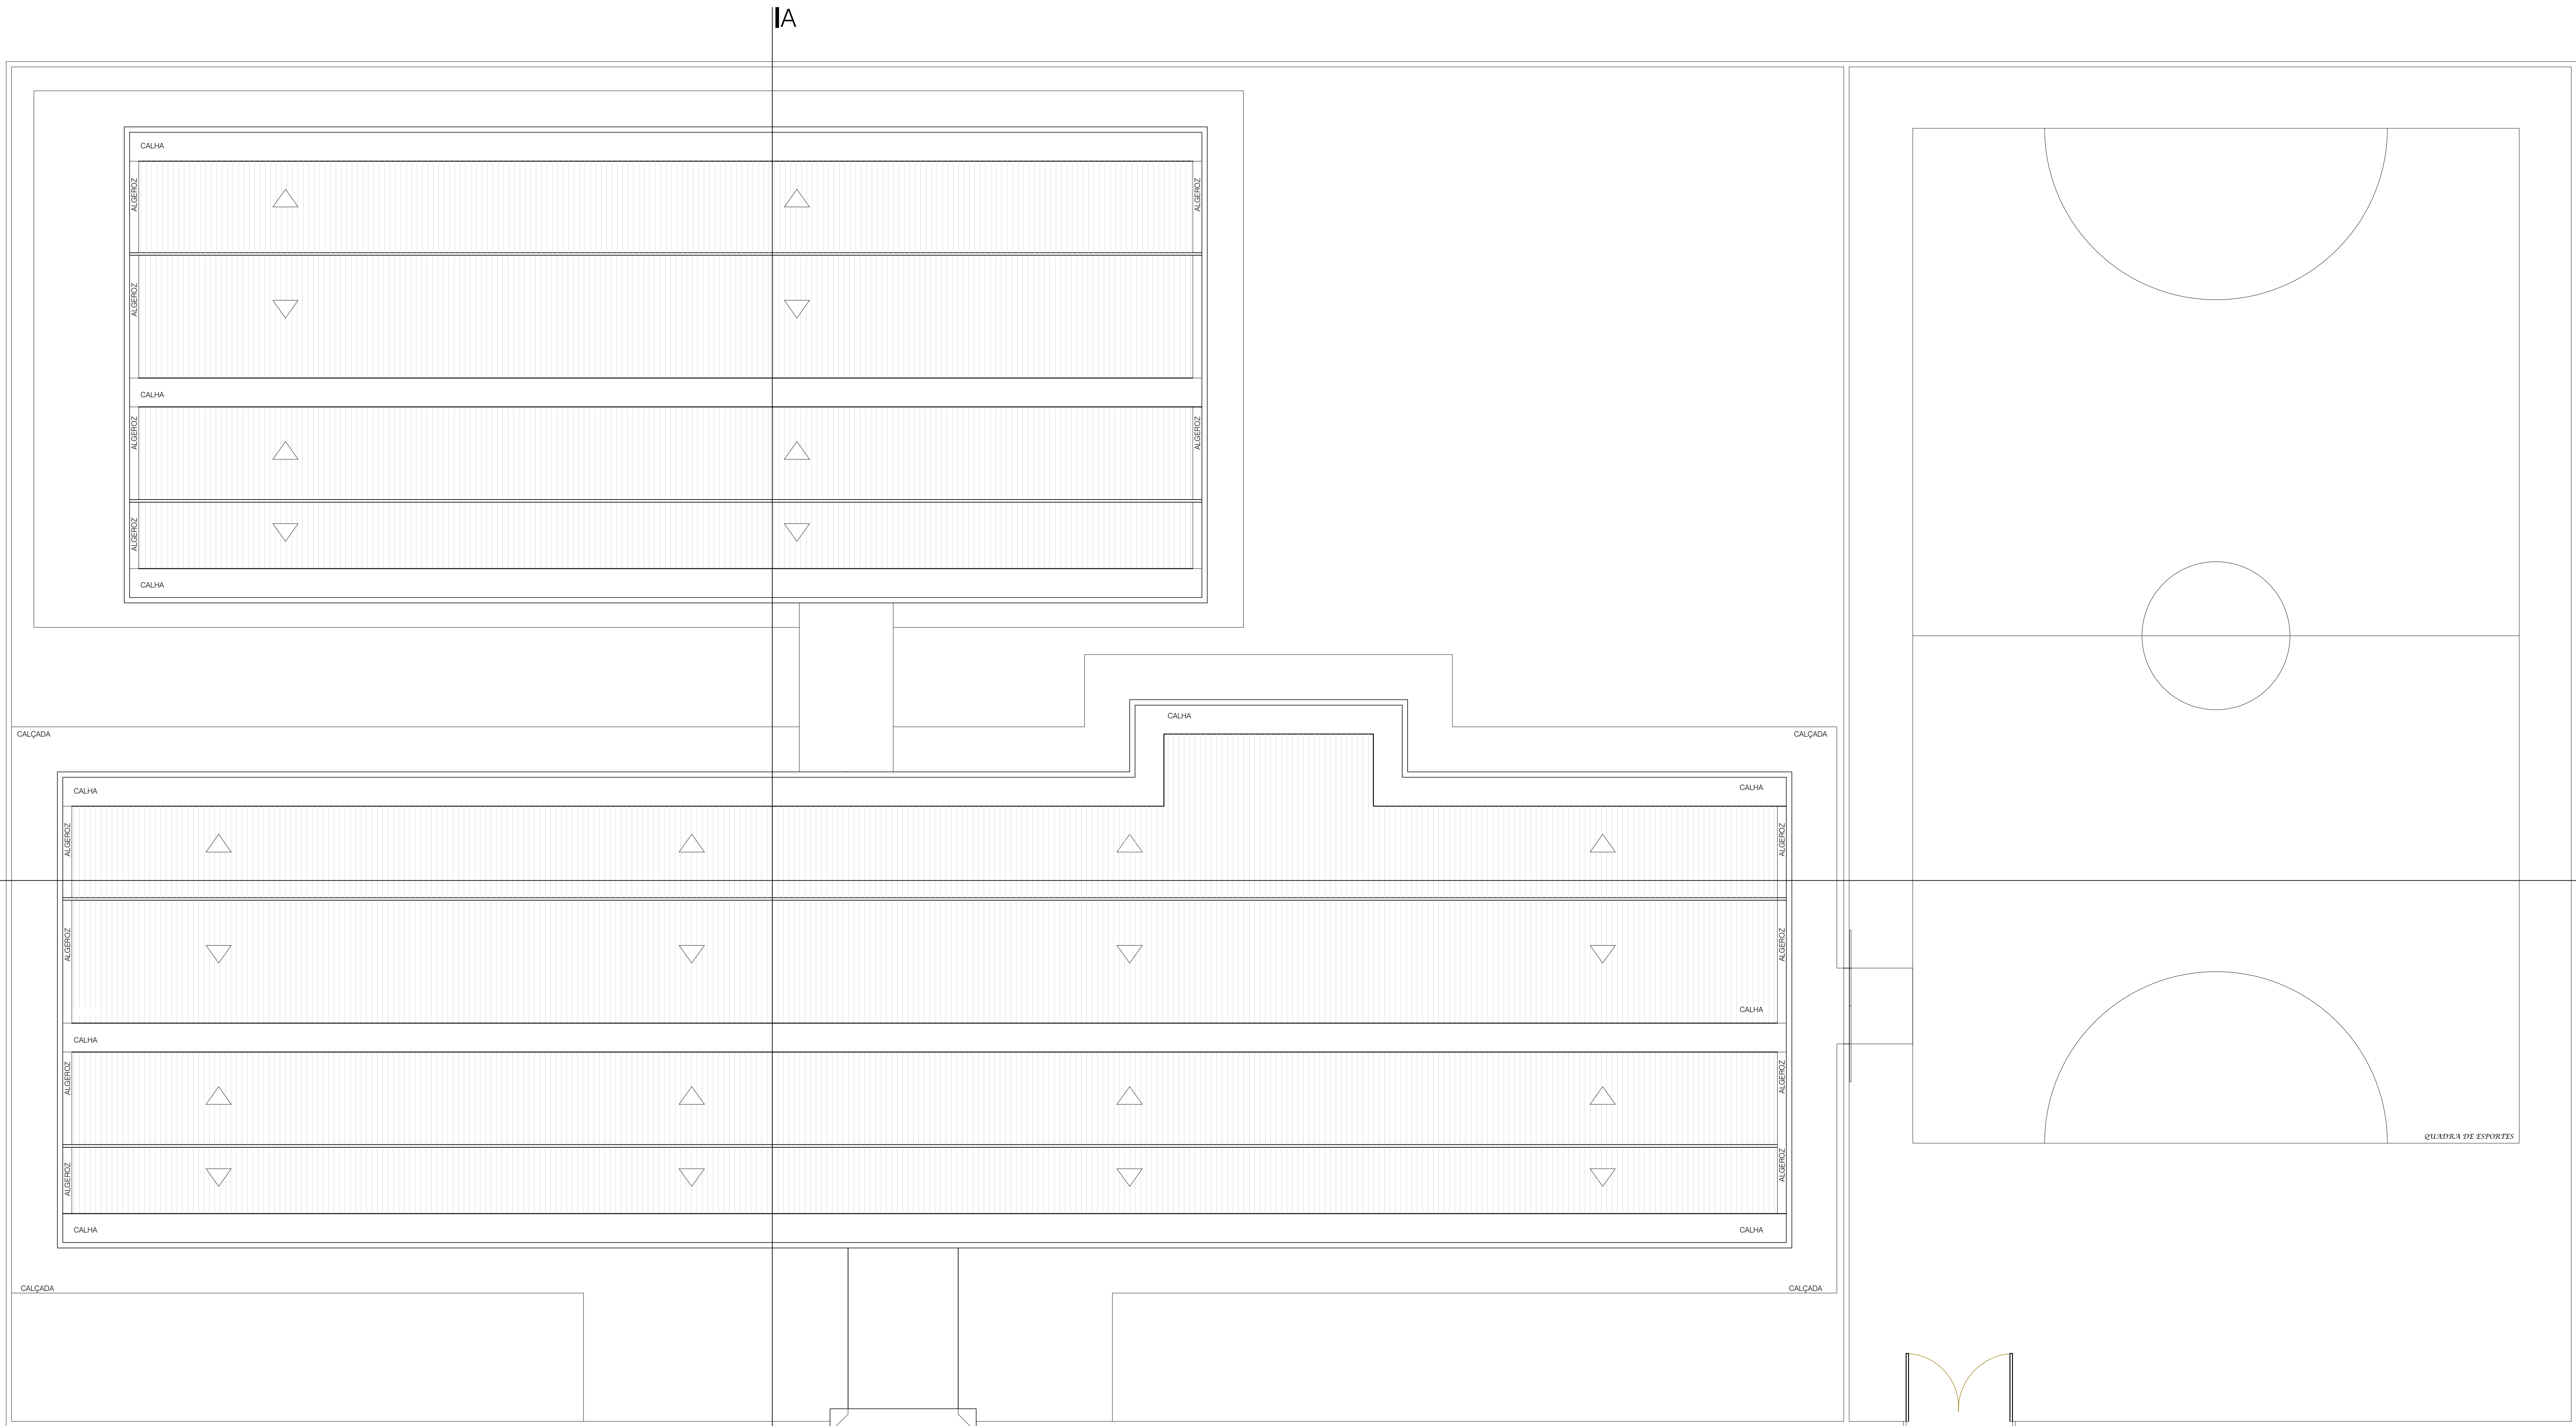

PLANTA DE COBERTA
ESCALA 1/125

FACHADA MURETA
ESCALA 1/125

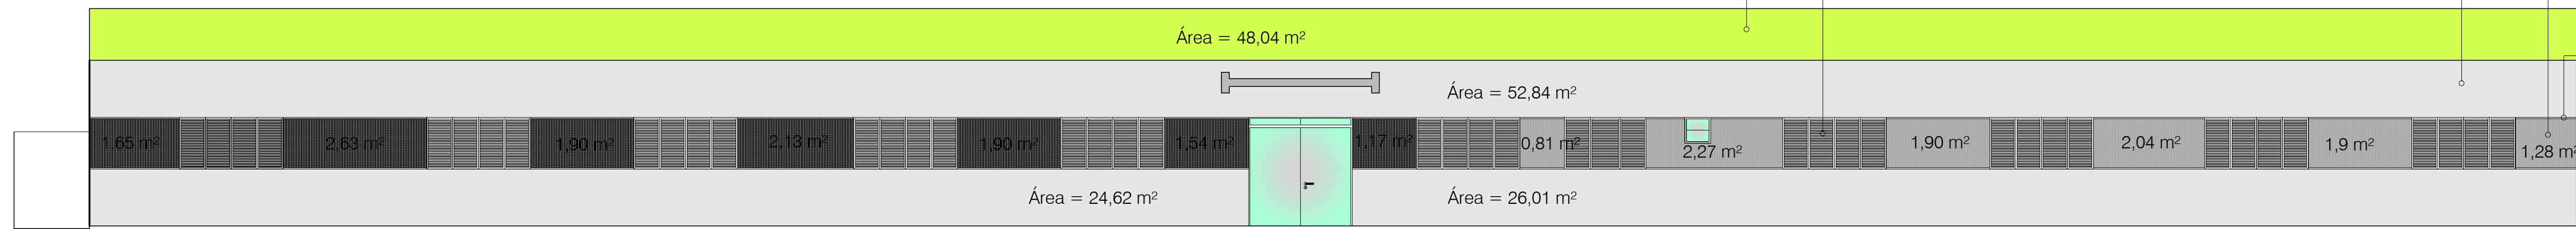

FACHADA FRONTAL
ESCALA 1/125

ARQUITETO CAU A-133623-1

PROPRIETÁRIO

CONSTRUÇÃO

PROJETO ARQUITETÔNICO

PRINCHA 01 02	PROJETO: AMPLIAÇÃO ESCOLA MARIA MARQUES - SOUSA PB LOCAL: R. MARIA HERMINIA, B. JARDIM BRASÍLIA, SOUSA PB PROPRIETÁRIO: MUNICÍPIO DE SOUSA - SOUSA PB
DESENHO ESTAGIÁRIA	CLEUTON SOUSA DATA 03/09/2022
ARQUIVO DESENHO	C:\Users\User\Dropbox\PLANEJAMENTO DATA 03/09/2022

PLANTA LOCAÇÃO E COBERTA
FACHADAS



É proibido na forma da Lei Nº 5088, Art. 184 do código penal e reprodução total ou parcial deste desenho, bem como sua comunicação a terceiros sem a prévia autorização do responsável técnico.

Esta versão substitui anteriores. Conferir cotas no local, não fazer alterações no projeto e qualquer dúvida consultar arquiteto.